


# AGE PIĘTRO

Wymiary zewnętrzne można zmieniać co 64 cm

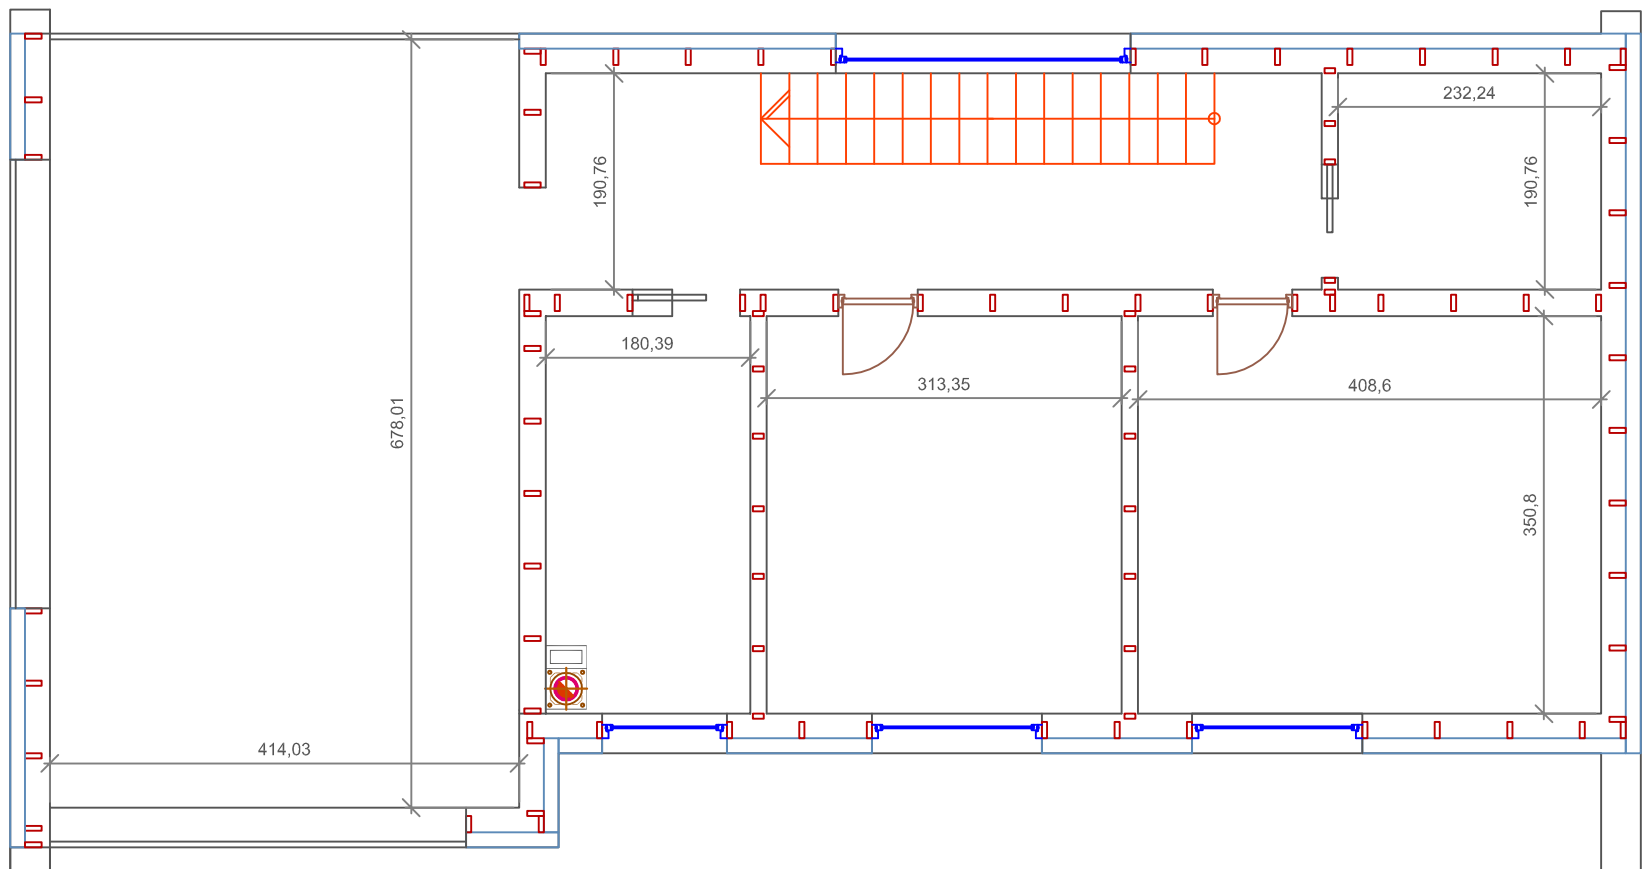

# PARTER

Wymiary zewnętrzne można zmieniać co 64 cm

